

1



Alphatec Schaltschranksysteme GmbH

Bibersbach 2a
93179 Brennbrenberg
info@alphatec-systeme.de

Dieser Plan wurde mit dem CAE-System SOLIDWORKS Electrical erstellt



2

3

Kunde **Alphatec**

Straße **Bibersbach 2a**
PLZ / Ort **93179 Brennbrenberg**

Anlagenbezeichnung

Com. Zähleranschluss säule zwei Zähler
Materialnummer: 9310000866

4

erstellt am **28.08.2024** erstellt von **Elsner**

Auftragsnummer

5

Revision	Datum	Bearbeiter	Bemerkung	freigegeben am	freigegeben von
0	28.08.2024	Elsner	Montageplan erstellt		

Alphatec Schaltschranksysteme GmbH
Bibersbach 2a
93179 Brennbrenberg
info@alphatec-systeme.de



Bemerkung
Deckblatt

Anlagenbezeichnung
Alphatec
Com. Zähleranschluss säule zwei Zähler

Revision
0

Blatt
1
von
5

1-Dokumentation Feld 1

Blatt	Beschreibung	Funktion	Montageort	Revision	Datum	Erstellt von	Ordner	Beschreibung des Ordners
<u>1</u>	Deckblatt	F2	L1	0	28.08.2024	Elsner		
<u>2</u>	Blätterliste	F2	L1	0	28.08.2024	Elsner		
<u>3</u>	Polyesterverteiler Zähleranschluss säule zwei Zähler	1	L1	0	28.08.2024	Elsner		
<u>4</u>	Stromlaufplan Zähleranschluss säule	1	L1	0	28.08.2024	Elsner		
<u>5</u>	Stromlaufplan Zähleranschluss säule	1	L1	0	28.08.2024	Elsner		

1


2

3

4

5



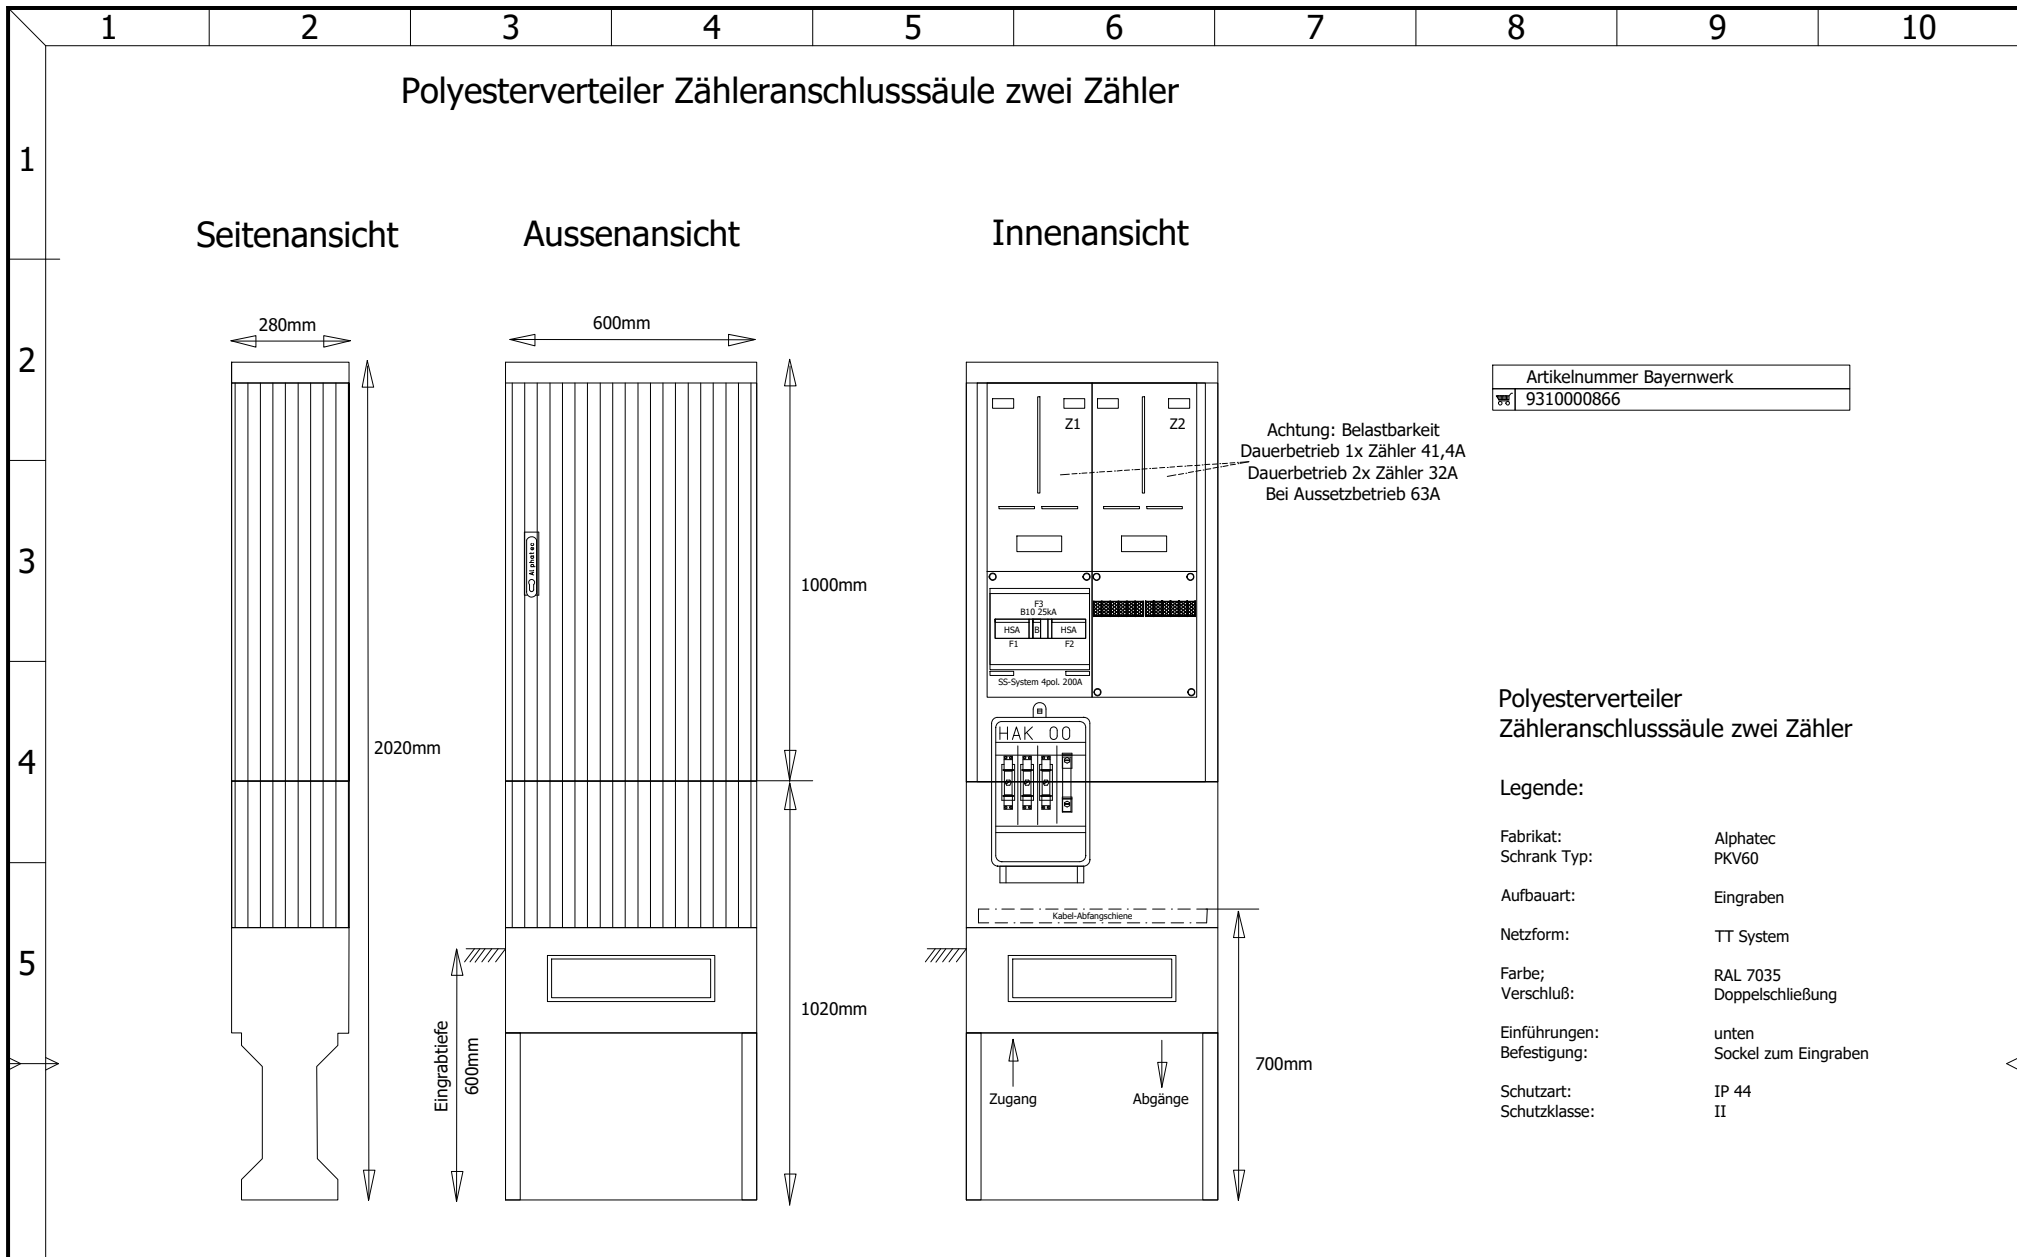

Artikelnummer Bayernwerk
9310000866


Achtung: Belastbarkeit
 Dauerbetrieb 1x Zähler 41,4A
 Dauerbetrieb 2x Zähler 32A
 Bei Aussetzbetrieb 63A

**Polyesterverteiler
 Zähleranschlusssäule zwei Zähler**


Legende:

Fabrikat:	Alphatec
Schrank Typ:	PKV60
Aufbauart:	Eingraben
Netzform:	TT System
Farbe;	RAL 7035
Verschluss:	Doppelschließung
Einführungen:	unten
Befestigung:	Sockel zum Eingraben
Schutzart:	IP 44
Schutzklasse:	II

Alphatec Schaltschranksysteme GmbH Bibersbach 2a 93179 Brennbach info@alphatec-systeme.de	Bemerkung Polyesterverteiler Zähleranschlusssäule zwei Zähler Artikelnummer Bayernwerk 9310000866	Anlagenbezeichnung Alphatec Com. Zähleranschlusssäule zwei Zähler	Revision 0	Blatt 3 von 5
--	---	--	----------------------	--------------------------------------

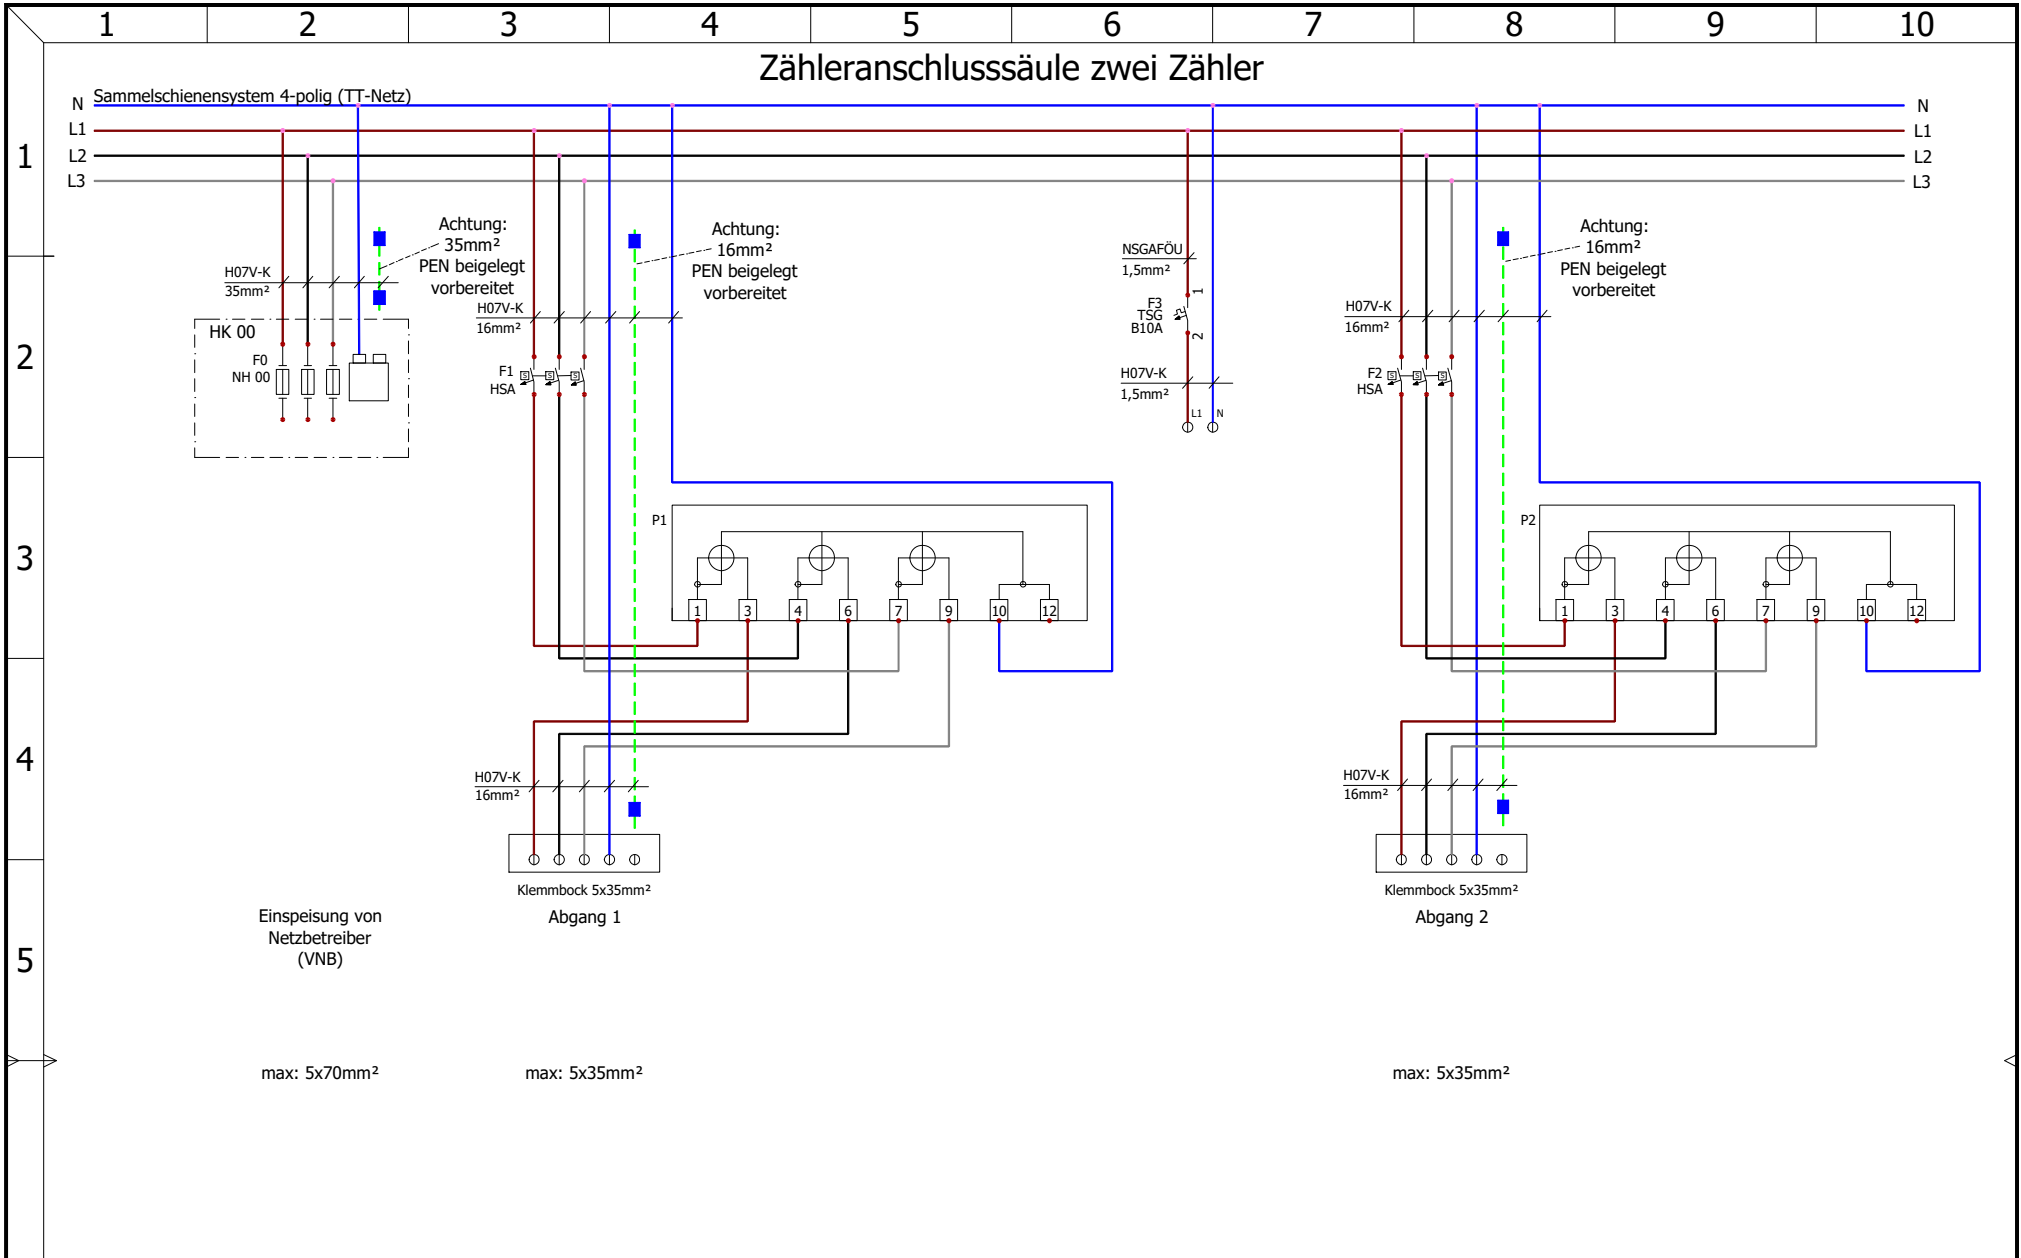

Zähleranschluss säule zwei Zähler

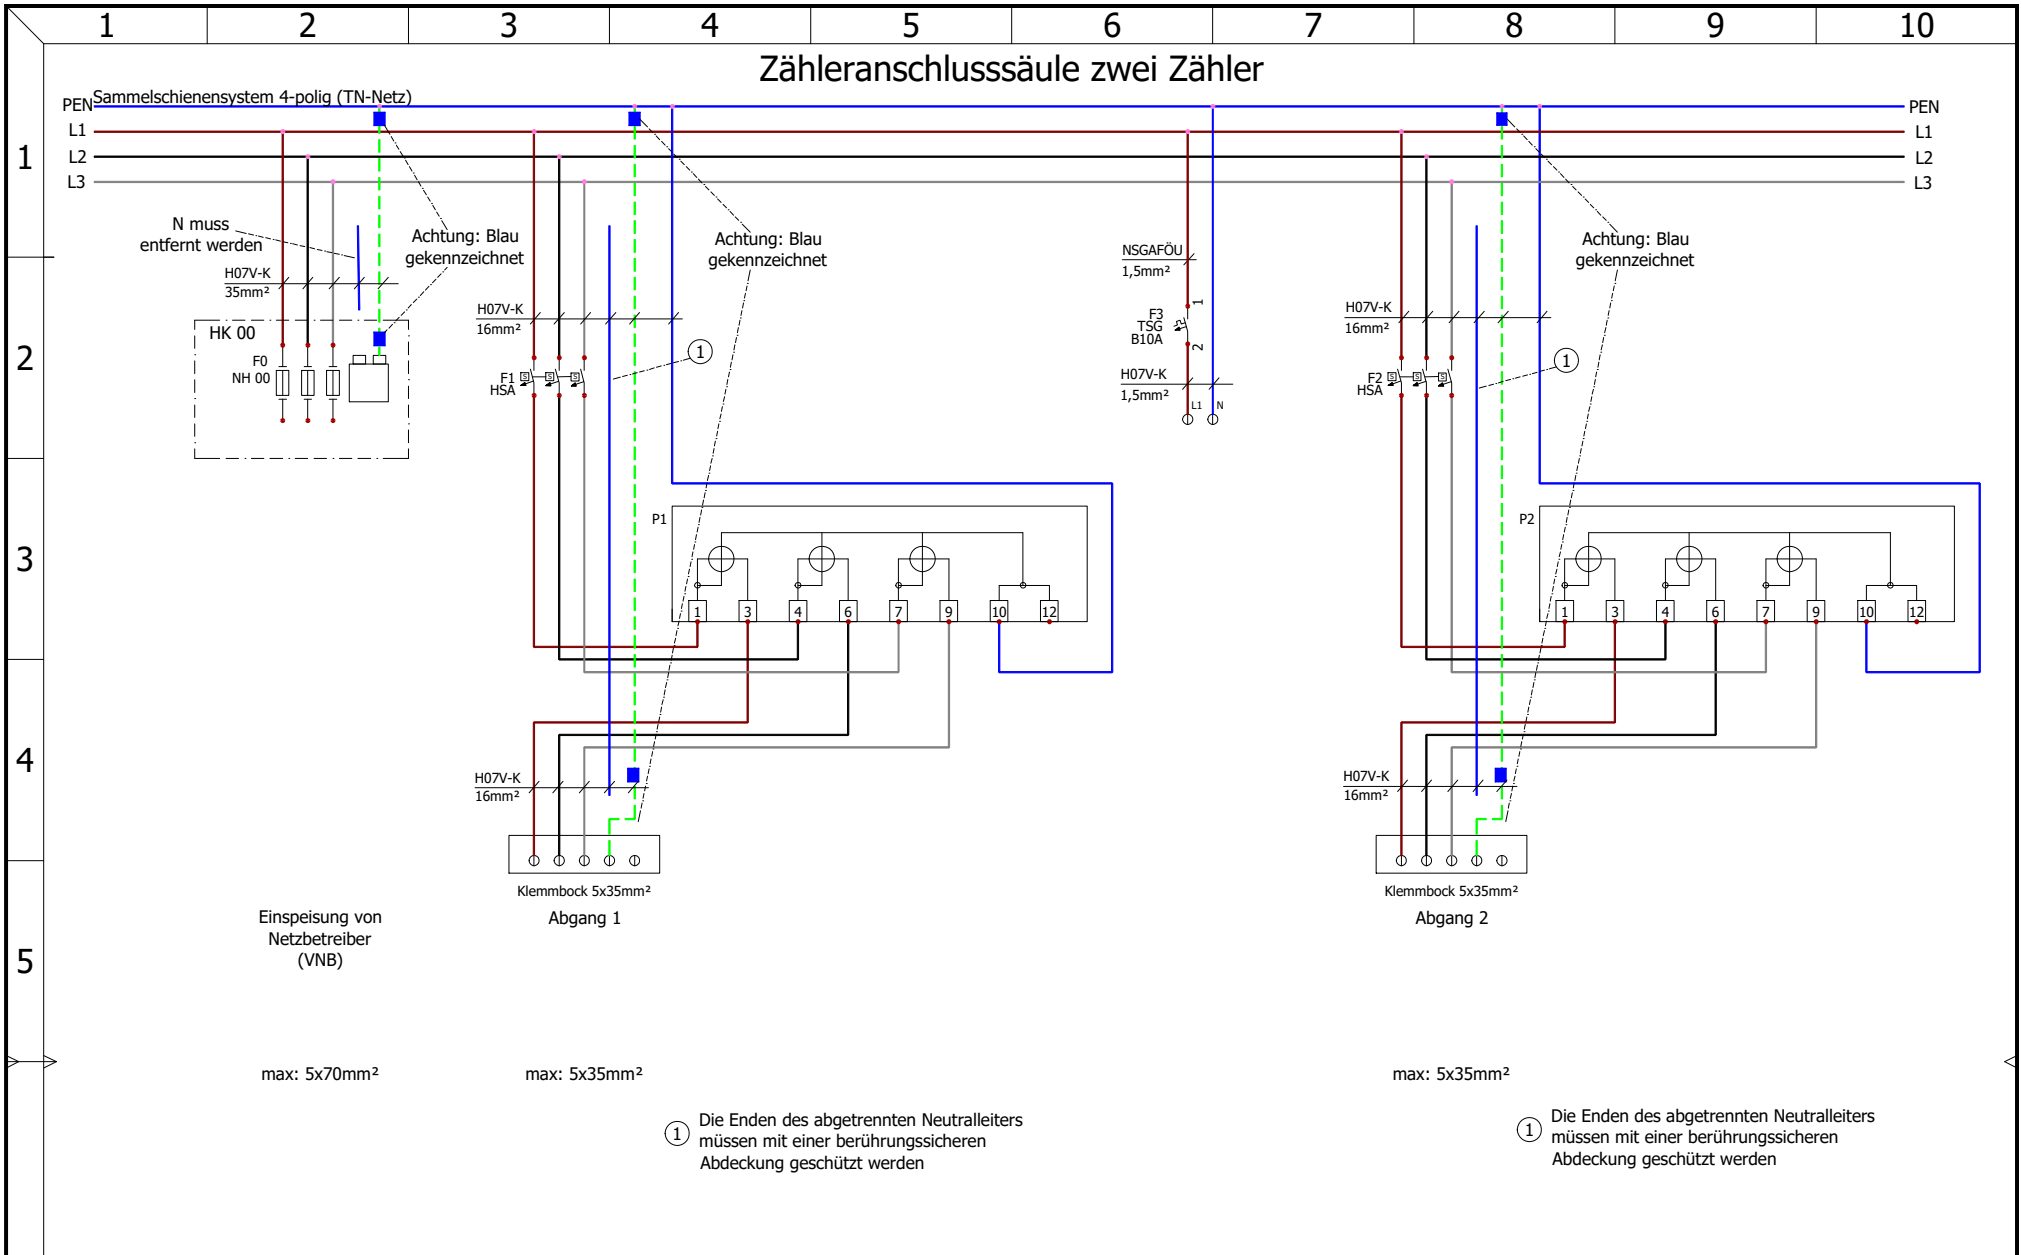

Alphatec Schaltschranksysteme GmbH
 Bibersbach 2a
 93179 Brennbach
 info@alphatec-systeme.de



Bemerkung
Stromlaufplan Zähleranschluss säule
Sammelschienensystem 4-polig (TN-Netz)

Anlagenbezeichnung
Alphatec
Com. Zähleranschluss säule zwei Zähler

Revision	Blatt
0	5
	von 5